

**Agenzia del Territorio**  
**CATASTO FABBRICATI**  
Ufficio Provinciale di  
Novara

Dichiarazione protocollo n. NO0223714 del 26/10/2010

Planimetria di u.i.u. in Comune di Novara

Strada Della Rovatella

civ. 4

Identificativi Catastali:

Sezione:

Foglio: 78

Particella: 1222

Subalterno: 46

Compilata da:

Meli Nino

Iscritto all'albo:


Geometri

Prov. Novara


N. 595

Scheda n. 1

Scala 1:200

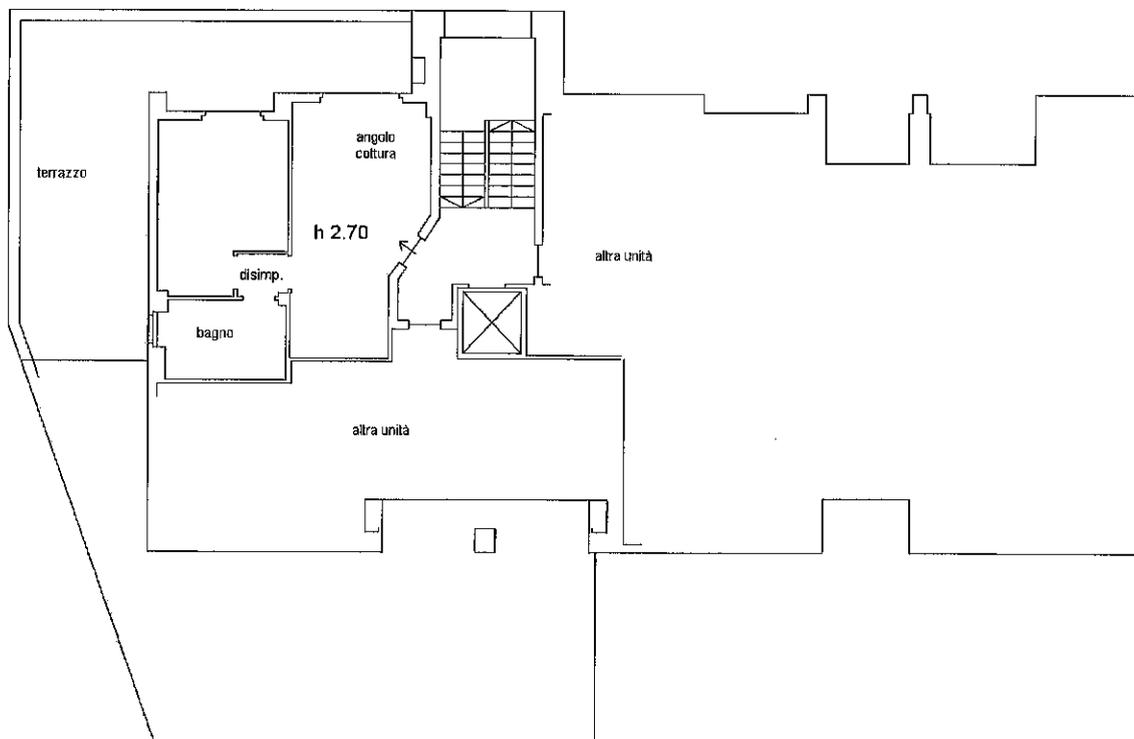

PIANO TERRENO

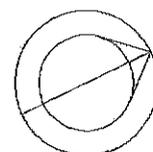

Ultima planimetria in atti

Data: 08/10/2018 - n. T134638 - Richiedente: FRNRRT65B21F952W

Totale schede: 1 - Formato di acquisizione: A4(210x297) - Formato stampa richiesto: A4(210x297)

Catasto dei Fabbricati - Situazione al 08/10/2018 - Comune di NOVARA (F952) - < Foglio: 78 - Particella: 1222 - Subalterno: 46 >  
STRADA ROVATELLA n. 4 piano: T;

MODULARIO  
F. rig. rand. 407




MINISTERO DELLE FINANZE  
DIPARTIMENTO DEL TERRITORIO  
**CATASTO EDILIZIO URBANO** (RDL 13-4-1939, n. 652)

MOD. **B1** (CEU)


LIRE  
**200**

Planimetria di u.i.u. in Comune di **NOVARA** via **PIANCA** civ. **2**

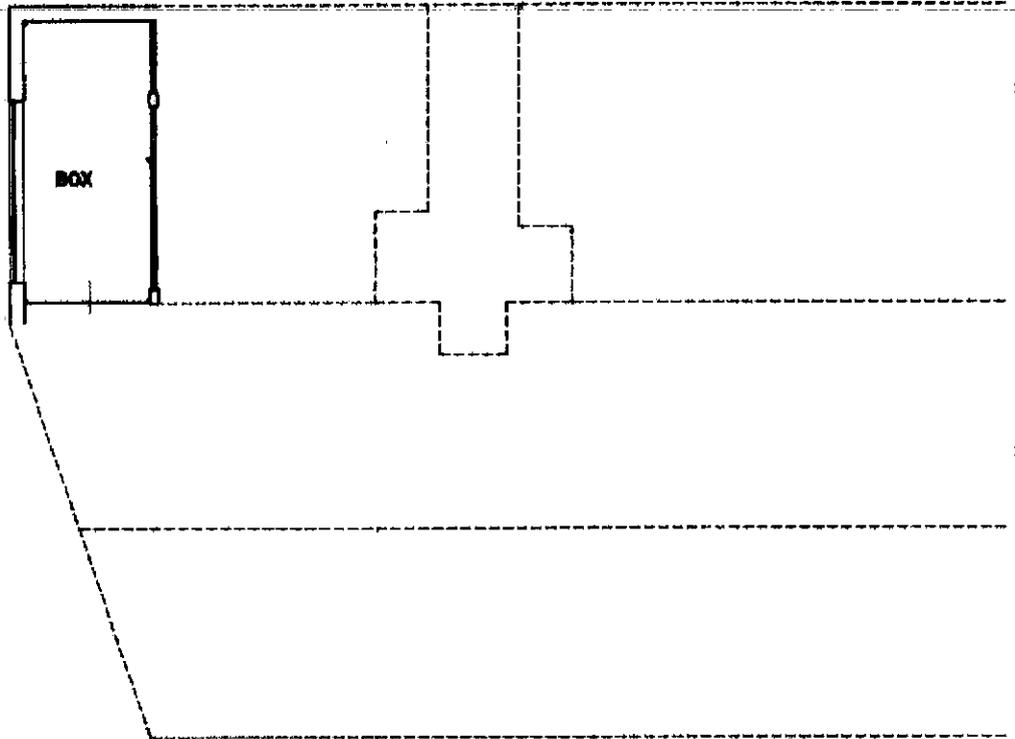

**PIANO INTERRATO H. 250**

ORIENTAMENTO

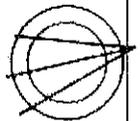

SCALA DI 1:200

Calcolo dei Fabbricati - Situazione al 08/10/2018 - Comune di NOVARA (F952) - < Foglio: 78 - Particella: 1222 - Subalterno: 32 >  
VIA GIUSEPPE ANTONIO PIANCA n. 2 piano: S1;

Roma - Istituto Poligrafico e Zecca dello Stato - P.V.

Dichiarazione di N.C.   
Denuncia di variazione

Compiata dal **ARCH. CASTELLETTA ALDO**  
(Titolo, cognome e nome)

RISERVATO ALL'UFFICIO

Ultima planimetria in atti  
Identificativi catastali  
Data presentazione: 19/12/2001 - Data: 08/10/2018 - n. T134639 - Richiedente: FRNRRT65B21F952W  
Totale schede: 1 - Formato di acquisizione: 297 - Formato stampa: A4(210x297)

iscritto all'albo de **ARCHITETTI**  
NOVARA  
data **12 DIC 2001** Firma *[Signature]*

G10