


Identificativi Catastali:
Sezione:
Foglio: 19
Particella: 43
Subalterno: 19

Compilata da:
Bellan Simone
Iscritto all'albo:
Geometri
Prov. Novara N. 2552

heda n. 1 Scala 1:200



PIANO PRIMO

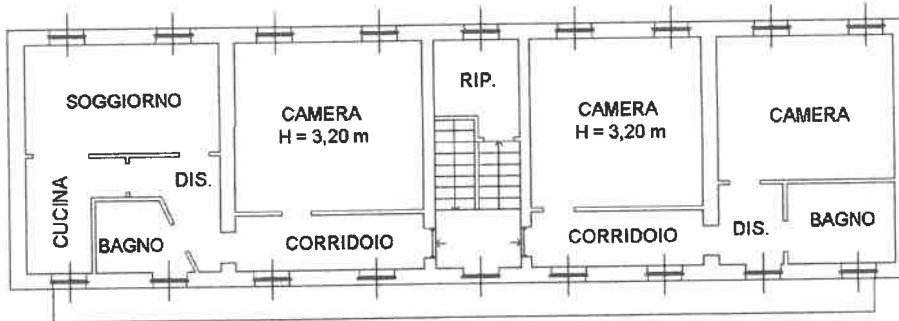

Agenzia delle Entrate
CATASTO FABBRICATI
Ufficio Provinciale di
Novara

Dichiarazione protocollo n. del
Planimetria di u.i.u. in Comune di Tornaco
Via Barbavara

civ. 2

Identificativi Catastali:
Sezione:
Foglio: 19
Particella: 43
Subalterno: 20

Compilata da:
Bellan Simone
Iscritto all'albo:
Geometri
Prov. Novara N. 2552


cheda n. 1

Scala 1:200



PIANO TERRA

Via Barbavara

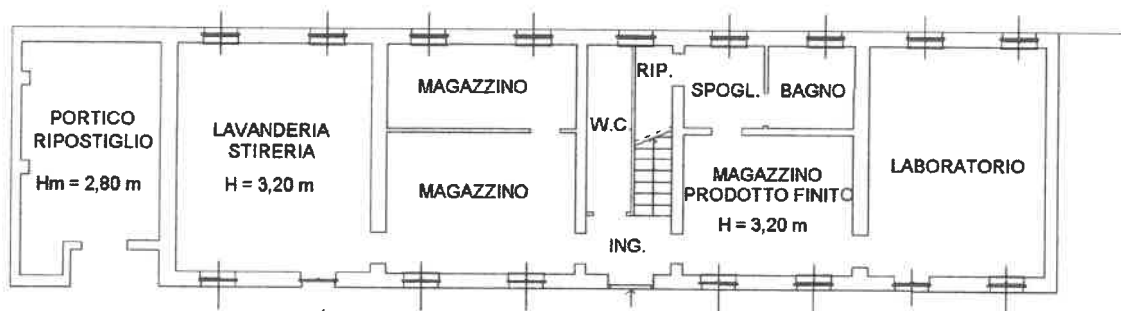

cortile interno

