

Agenzia delle Entrate
CATASTO FABBRICATI
Ufficio Provinciale di
Novara


Dichiarazione protocollo n. del
Planimetria di u.i.u. in Comune di Tornaco
Via Barbavara civ. 2

Identificativi Catastali:
Sezione:
Foglio: 19
Particella: 43
Subalterno: 18

Compilata da:
Bellan Simone
Iscritto all'albo:
Geometri
Prov. Novara

N. 2552


Sheda n. 2 Scala 1:200

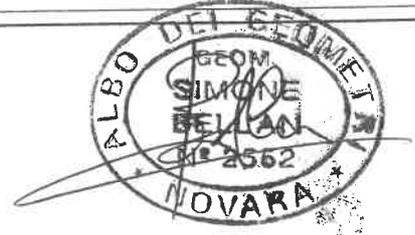

EDIFICIO B



PIANO TERRA

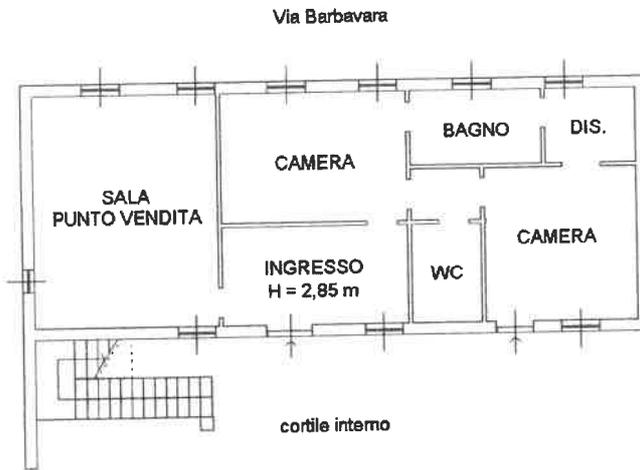

PIANO PRIMO

