




mapp. 43

mapp. 48

mapp. 98

mapp. 98

PIANO TERRA

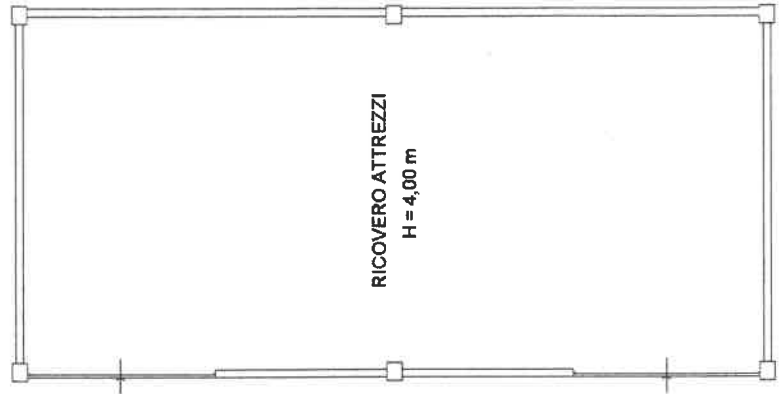

Completata da:
 Bellian Simone
 Iscritto all'albo:
 Geometri
 Prov. Novara
 N. 02552

Identificativi Catastali:
 Sezione:
 Foglio: 19
 Particella: 98
 Subalterno: 1

Dichiarazione protocollo n. _____
 del _____
 Pianimetria di u.l.u. in Comune di Tornaco
 Via Iv Novembre
 dtv. SNC

Agenzia delle Entrate
CATASTO FABBRICATI
 Ufficio provinciale di
 Novara

n. 1
 Scala 1: 200